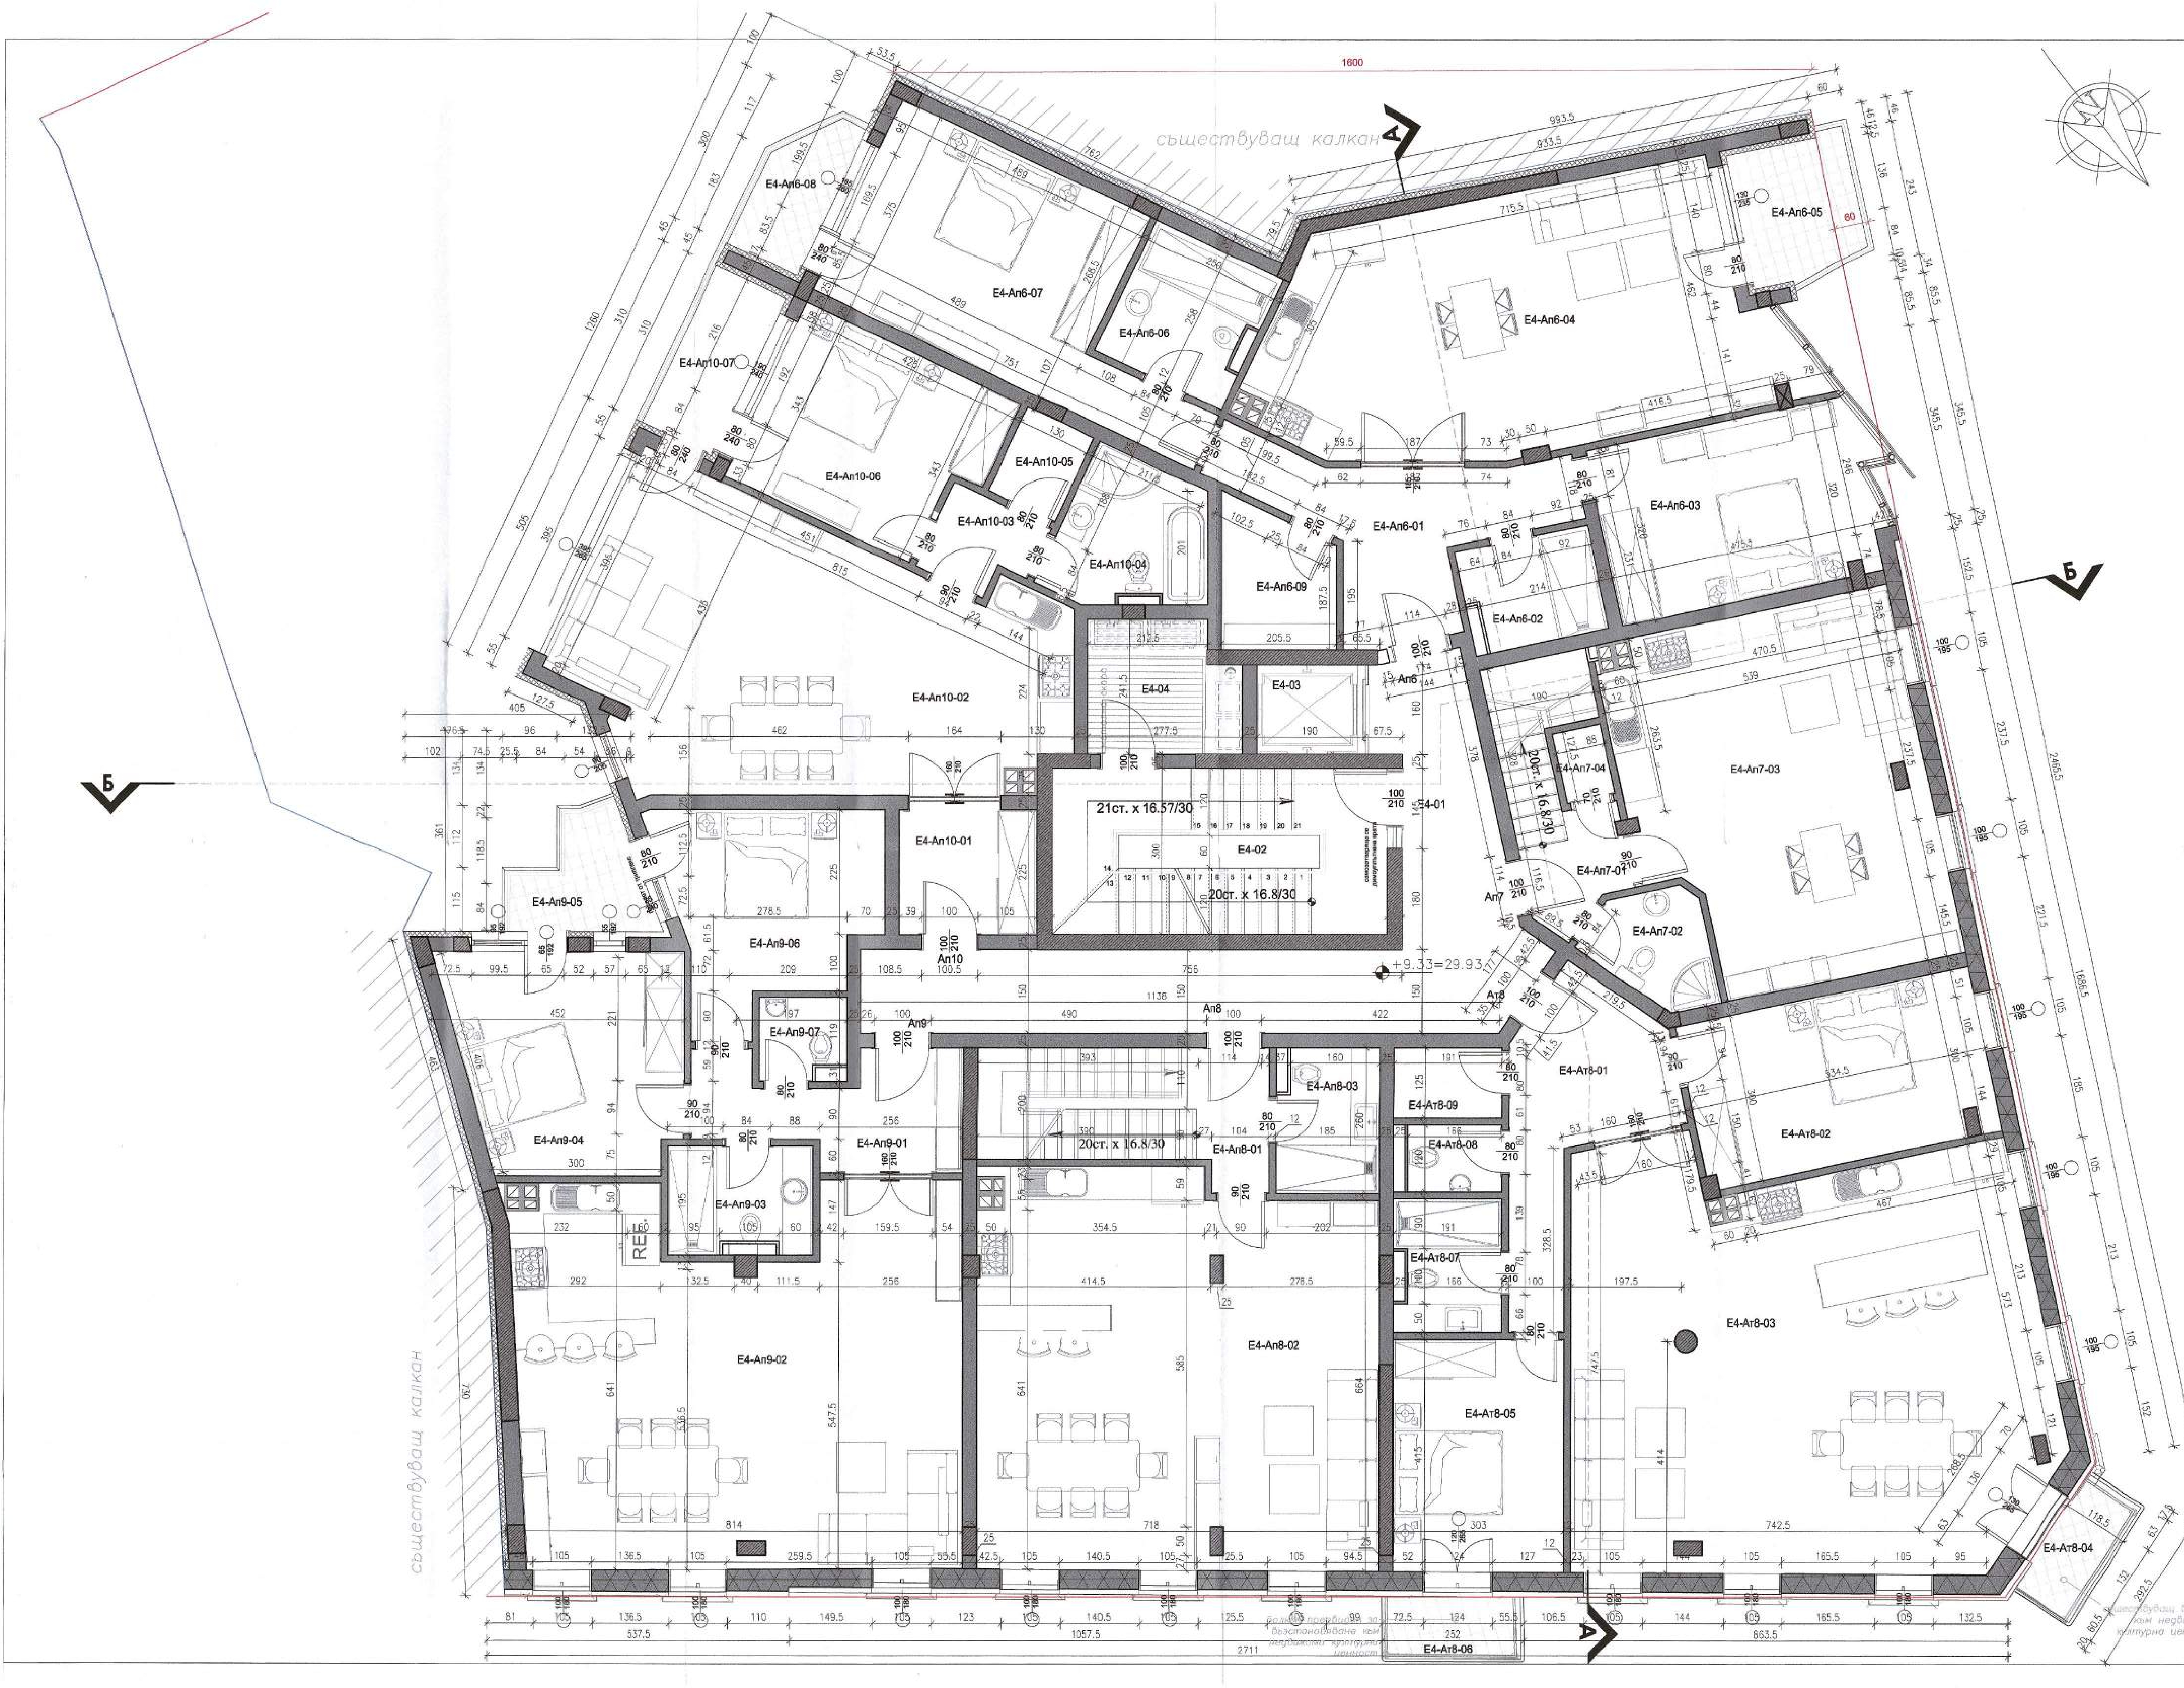

№	ПОМЕЩЕНИЕ	m²	ПОД	СТЕНИ	ТАВАН
	1	2	3	4	5
ЕТАЖ НА КОТА +9.33 ЗП 656,20 м²					
Ап. 6		130.59			
Е4-Ап6-01	антре	12.36	гранитогрес	латекс	латекс
Е4-Ап6-02	баня	4.37	теракота	фаянс	латекс
Е4-Ап6-03	спалня	16.58	ламинат	латекс	латекс
Е4-Ап6-04	всекидневна	39.76	ламинат	латекс	латекс
Е4-Ап6-05	тераса	5.10	гранитогрес		
Е4-Ап6-06	баня	6.28	теракота	фаянс	латекс
Е4-Ап6-07	спалня	21.35	ламинат	латекс	латекс
Е4-Ап6-08	тераса	4.08	гранитогрес		
Е4-Ап6-09	килер	5.29	ламинат	латекс	латекс
Ап. 7*		52.95 (от 107.44 общо)			
Е4-Ап7-01	антре	3.75	гранитогрес	латекс	латекс
Е4-Ап7-02	тоалетна	4.05	теракота	фаянс	латекс
Е4-Ап7-03	всекидневна	33.44	ламинат	латекс	латекс
Е4-Ап7-04	килер	1.17	гранитогрес	латекс	латекс
Ап. 8 *		73.65 (от 147.50 общо)			
Е4-Ап8-01	антре	11.29	гранитогрес	латекс	латекс
Е4-Ап8-02	всекидневна	49.57	ламинат	латекс	латекс
Е4-Ап8-03	баня	4.65	теракота	фаянс	латекс
Ап. 9		116.63			
Е4-Ап9-01	антре	8.91	гранитогрес	латекс	латекс
Е4-Ап9-02	всекидневна	51.36	ламинат	латекс	латекс
Е4-Ап9-03	баня	4.86	теракота	фаянс	латекс
Е4-Ап9-04	спалня	14.12	ламинат	латекс	латекс
Е4-Ап9-05	тераса	4.65	гранитогрес		
Е4-Ап9-06	спалня	13.94	ламинат	латекс	латекс
Е4-Ап9-07	тоалетна	2.70	теракота	фаянс	латекс
Ап.10		85.32			
Е4-Ап10-01	антре	5.86	гранитогрес	латекс	латекс
Е4-Ап10-02	всекидневна	38.88	ламинат	латекс	латекс
Е4-Ап10-03	коридор	2.97	ламинат	латекс	латекс
Е4-Ап10-04	баня	6.55	теракота	фаянс	латекс
Е4-Ап10-05	гардероб	2.20	ламинат	латекс	латекс
Е4-Ап10-06	спалня	13.71	ламинат	латекс	латекс
Е4-Ап10-07	тераса	4.94	гранитогрес		
Ат.8		132.34			
Е4-Ат8-01	антре	11.42	гранитогрес	латекс	латекс
Е4-Ат8-02	стая за почивка	16.04	ламинат	латекс	латекс
Е4-Ат8-03	работна стая	61.39	ламинат	латекс	латекс
Е4-Ат8-04	тераса	3.43	гранитогрес		
Е4-Ат8-05	стая за почивка	12.88	ламинат	латекс	латекс
Е4-Ат8-06	тераса	3.27	гранитогрес		
Е4-Ат8-07	баня	4.38	теракота	фаянс	латекс
Е4-Ат8-08	тоалетна	2.04	теракота	фаянс	латекс
Е4-Ат8-09	килер	2.44	ламинат	латекс	латекс
Общи части		63.77			
Е4-01	коридор	29.20	гранитогрес	латекс	латекс
Е4-02	стълбище	18.23	гранитогрес	латекс	латекс
Е4-03	асансьор	3.16			

ЗАБЕЛЕЖКИ:

1. Височината на вратите да се мери от кота готов под.
2. Котировките на вратите и прозорците са зидарски.
3. За инсталациите (ОВ,ВК,ЕЛ) да се гледат съответните проекти.
4. За всички колони и шайби да се гледат конструктивните планове.
5. При неясноти по време на строителството да се търсят проектантите.
6. Относителната кота 0.00 е равна на абсолютната кота 20.60 м
7. Абсолютните коти по всички ъгли на сградата са дадени на вертикалната планировка.
8. Топлоизолацията по външните стени да бъде екструдиран полистирен или фасадна каменна вата, в зависимост от детайла.
9. Всички ревизионни отвори се изпълняват по детайла на производителя .
10. Всички размери са в сантиметри.
11. Всички външни зидове с дебелина 25 см. са предвидени с решетъчни тухли.
12. Всички вертикални щрангове да бъдат замонолитени на всяка плоча, а ревизионните отвори да бъдат затворени с негорими м-ли.
13. Преди поръчване на дограмата всички мерки да се вземат от място.
14. Да се предвиди хидроизолация на външните стени на партера, която да продължи 80 см над терена.
15. Обрамчващият зид на асансьорната врата, да се изпълни след монтажа на асансьорната кабина и да бъде съгласуван с фирмата производител на асансьора.
16. Индекс "*" обозначава апартаменти тип "мезонет" на кота +9.33 и +12.70

ЛЕГЕНДА СТЕНИ:

- ▨ стоманобетонен конструктивен елемент
- ▩ тухлена стена
- ⊠ зазиждаща се тухлена стена

ОБЩИНА ВАРНА
Дирекция "Архитектура, градоустройство и устройствено планиране"
арх. Мария Петрова
СЪГЛАСУВАМ И ОДОБРЯВАМ
Главен архитект:
30 -08- 201[illegible]

08.2016

Съгласували :		Съгласували :	
Електро	инж. Георги Драгнев	Паркоустройство	л.арх. Младен Танов
ВиК	инж. Антония Вълчева	Верт. планировка	инж. Ивайло Събев
ОВиК и ЕЕ	инж. Милен Халков	Технология	инж. Лазо Жарданов
ПБ	инж.Антон Стилянов		

АРХУС
АРХИТЕКТУРА / ГРАДОУСТРОЙСТВО / ДИЗАЙН

Варна 9006 - ул. " Г. Бенковски " N 90 ет.4 оф.16
тел.: +359 899 21 22 71
e-mail: officearchus@gmail.com

ВЪЗЛОЖИТЕЛ "Албона Инвест" ООД

ОБЕКТ Основно обновяване, реконструкция, пристрояване и надстрояване на сграда в УПИ I-583 "за жилищно строителство", кв. 81, по плана на 7ми м.р. с идентификатор 10135.1506.583, ул. "Преслав" No 57, гр. Варна

ЧАСТ АРХИТЕКТУРА

ИДЕЕН ПРОЕКТ

ЧЕРТЕЖ РАЗПРЕДЕЛЕНИЕ НА КОТА +9.33=29.93

МАЩАБ 1:50

ПЪЛНА ПРОЕКТАНТСКА ПРАВОСПОСОБНОСТ
арх. АНЕЛИЯ РУСИЛОВА РЕШКОПОВА
Рег. №: 02215

ПЪЛНА ПРОЕКТАНТСКА ПРАВОСПОСОБНОСТ
арх. ПЕТЪР МИРОСЛАВОВ ЙОРДАНОВ
Рег. №: 03514

АРХИТЕКТУРА	арх. Анелия Решкопова
	арх. Петър Йорданов
	арх. Деница Дервенкова
	арх.Христина Николова
КОНСТРУКЦИИ	инж.Анета Митева
ТЕХНОЛОГИЧНА	Константин Угринов

УПРАВИТЕЛ	ЧЕРТЕЖ No	РЕВИЗИЯ	ДАТА
арх. Петър Йорданов	А6		11.2017